



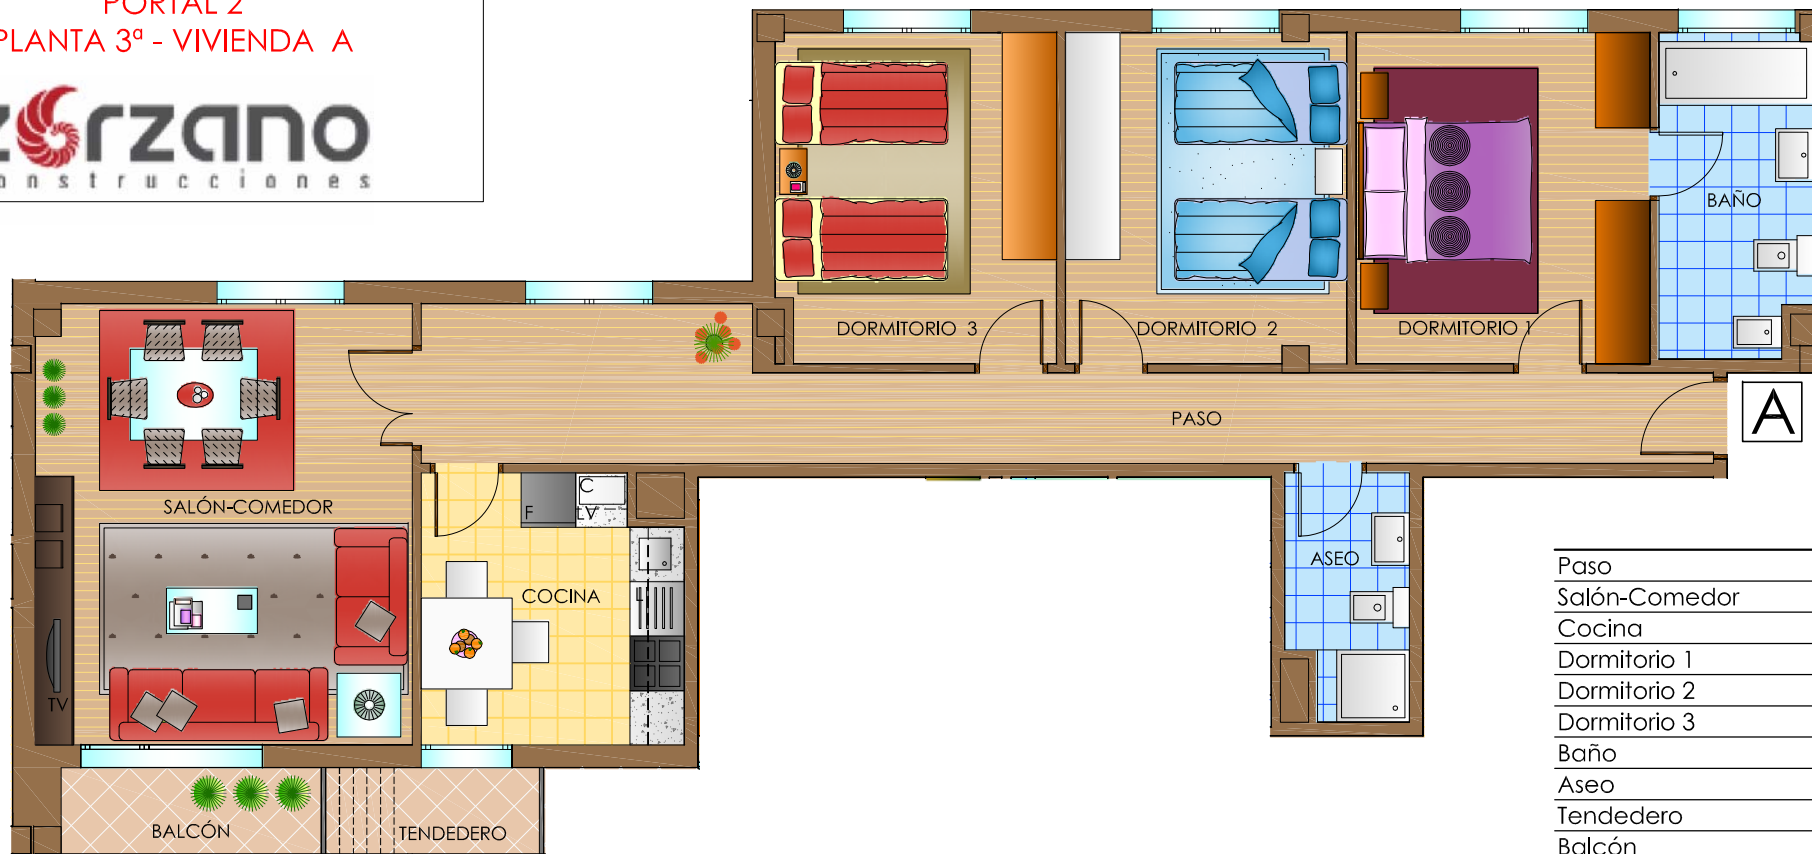

AGONCILLO (LA RIOJA)
Avenida del Polideportivo nº15-17

PORTAL 2
PLANTA 3ª - VIVIENDA A

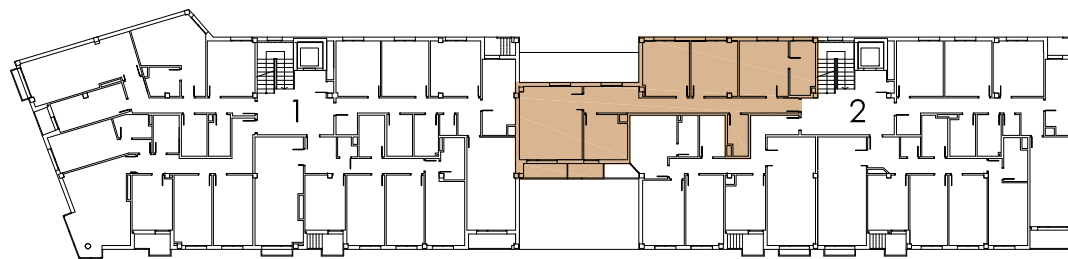

Paso	16.00m ²
Salón-Comedor	19.10m ²
Cocina	8.45m ²
Dormitorio 1	11.80m ²
Dormitorio 2	11.30m ²
Dormitorio 3	11.30m ²
Baño	5.90m ²
Aseo	3.65m ²
Tendedero	1.00m ²
Balcón	1.50m ²
TOTAL	90.00m²

* PLANOS COMERCIALES

Superficies, medidas, configuración, lindes y demás información son las previstas, sujetos a posibles modificaciones por exigencias técnicas jurídicas o comerciales.