




RIBAFRECHA (LA RIOJA)
Calle Nueva

PLANTA 3ª - VIVIENDA D

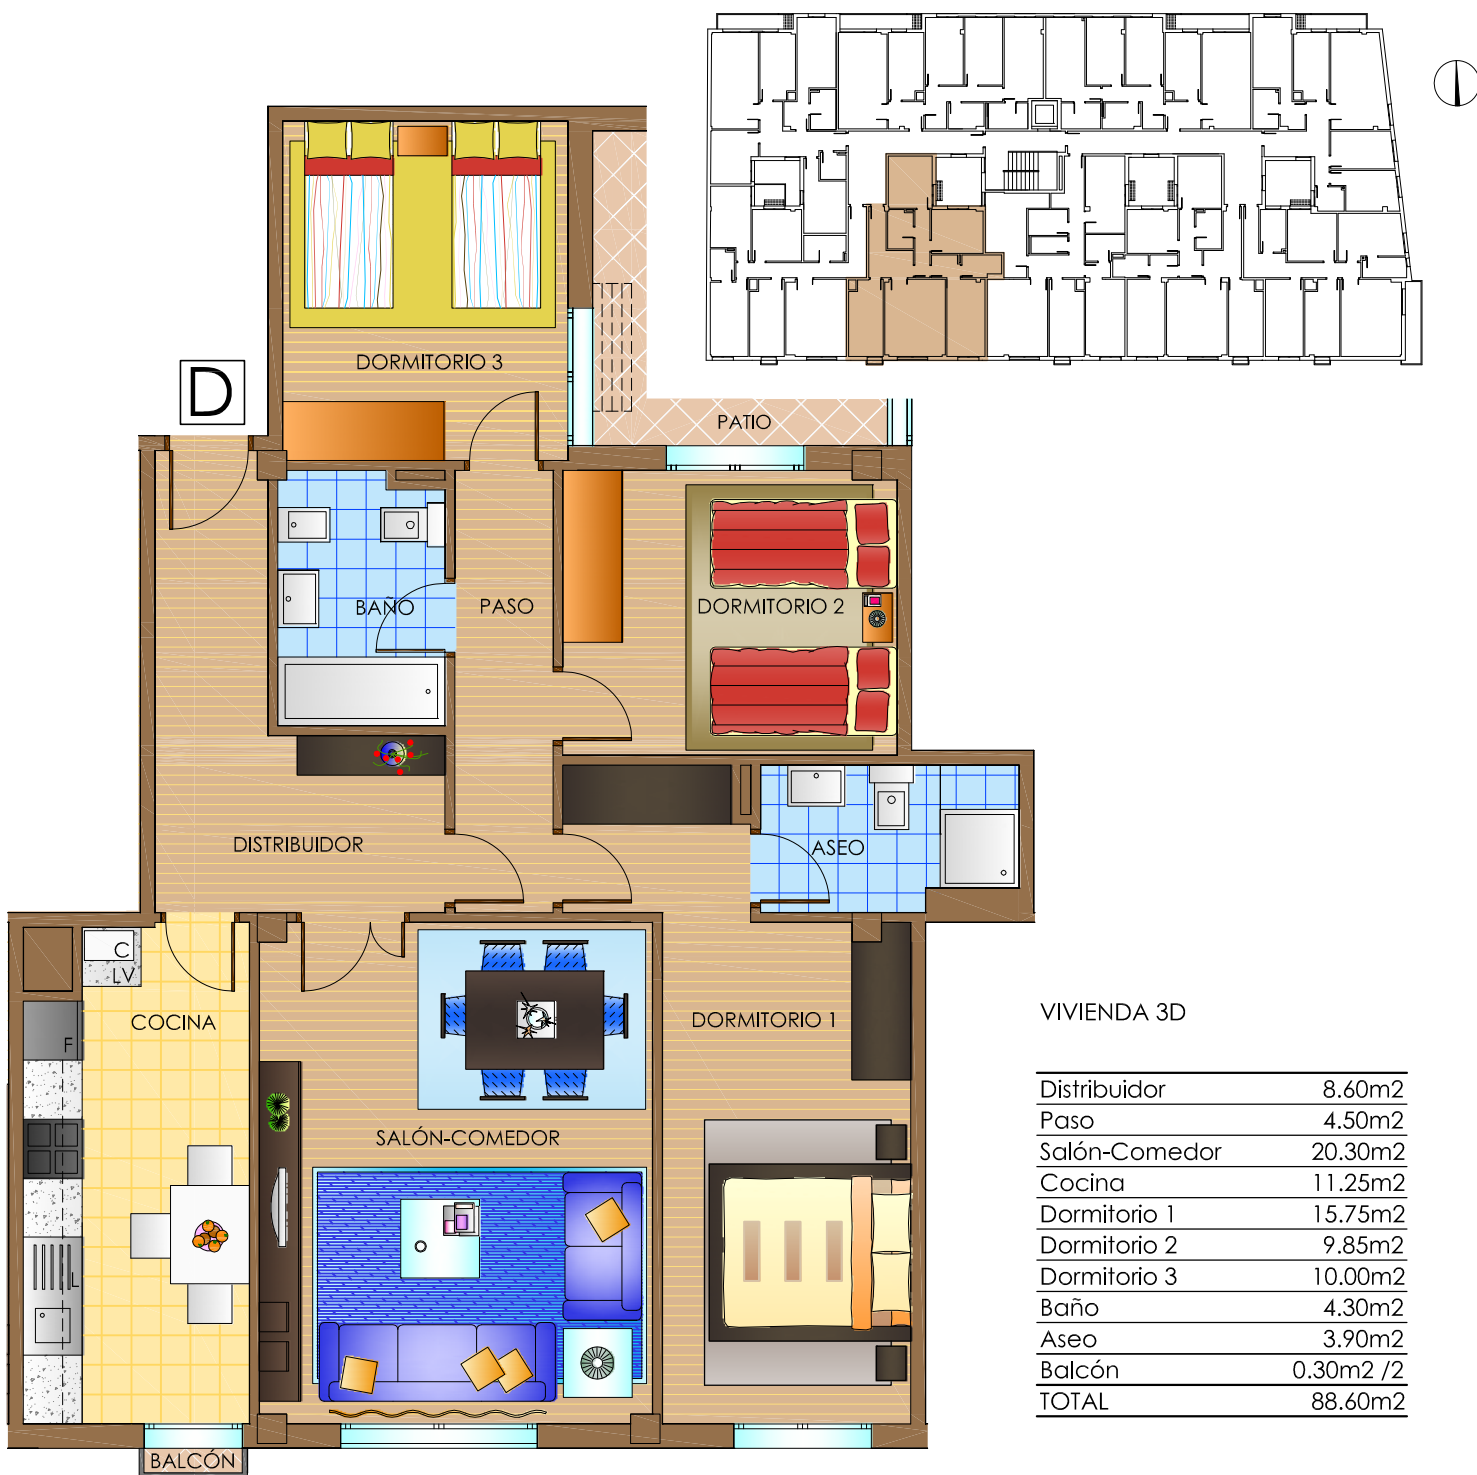

VIVIENDA 3D

Distribuidor	8.60m ²
Paso	4.50m ²
Salón-Comedor	20.30m ²
Cocina	11.25m ²
Dormitorio 1	15.75m ²
Dormitorio 2	9.85m ²
Dormitorio 3	10.00m ²
Baño	4.30m ²
Aseo	3.90m ²
Balcón	0.30m ² /2
TOTAL	88.60m²

* PLANOS COMERCIALES

Superficies, medidas, configuración, linderos y demás información son las previstas, sujetos a posibles modificaciones por exigencias técnicas jurídicas o comerciales.