


9 VIVIENDAS

de consumo de energía casi nulo bajo el estándar **Passivhaus**

LOCALES Y GARAJES.

NÁJERA

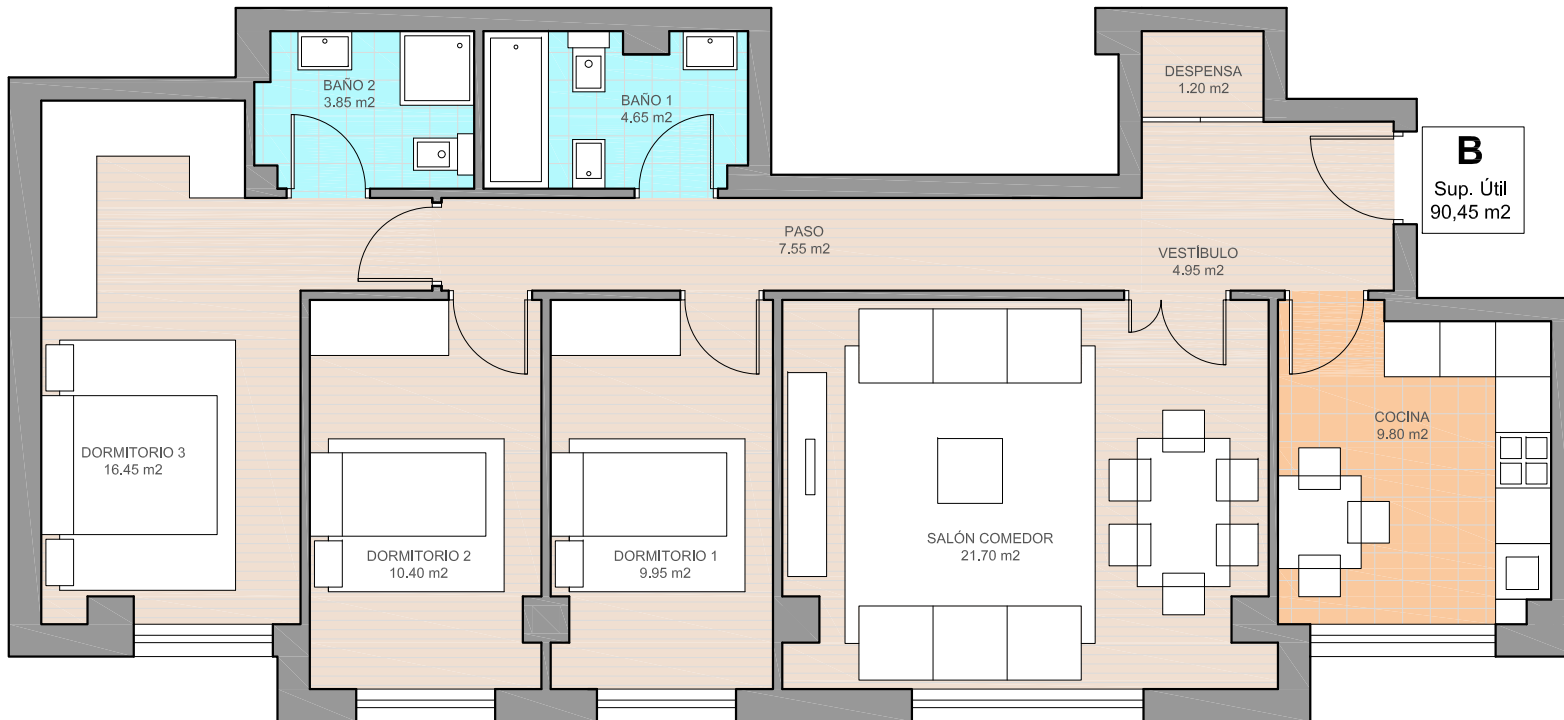

VIVIENDA TIPO B:

VESTÍBULO	4.95 m ²
COCINA	9.80 m ²
SALÓN COMEDOR	21.70 m ²
DESPENSA	1.20 m ²
PASO	7.55 m ²
BAÑO 1	4.65 m ²
DORMITORIO 1	9.95 m ²
DORMITORIO 2	10.40 m ²
BAÑO 2	3.85 m ²
DORMITORIO 3	16.45 m ²

SUP. ÚTIL TOTAL 90.45 m²


RESIDENCIAL
PASSIVHAUS
NÁJERA



VIVIENDAS DE CALIFICACIÓN
ENERGÉTICA A



DISEÑADO POR:
Zorzano Gonzalo Arquitectos

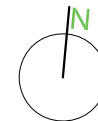

Información: 941 43 14 52

Planos comerciales sujetos a modificación hasta la finalización del proyecto de ejecución, debido a cuestiones urbanísticas, constructivas o de mejoras de diseño.

