


9 VIVIENDAS

de consumo de energía casi nulo bajo el estándar **Passivhaus**

LOCALES Y GARAJES.

NÁJERA

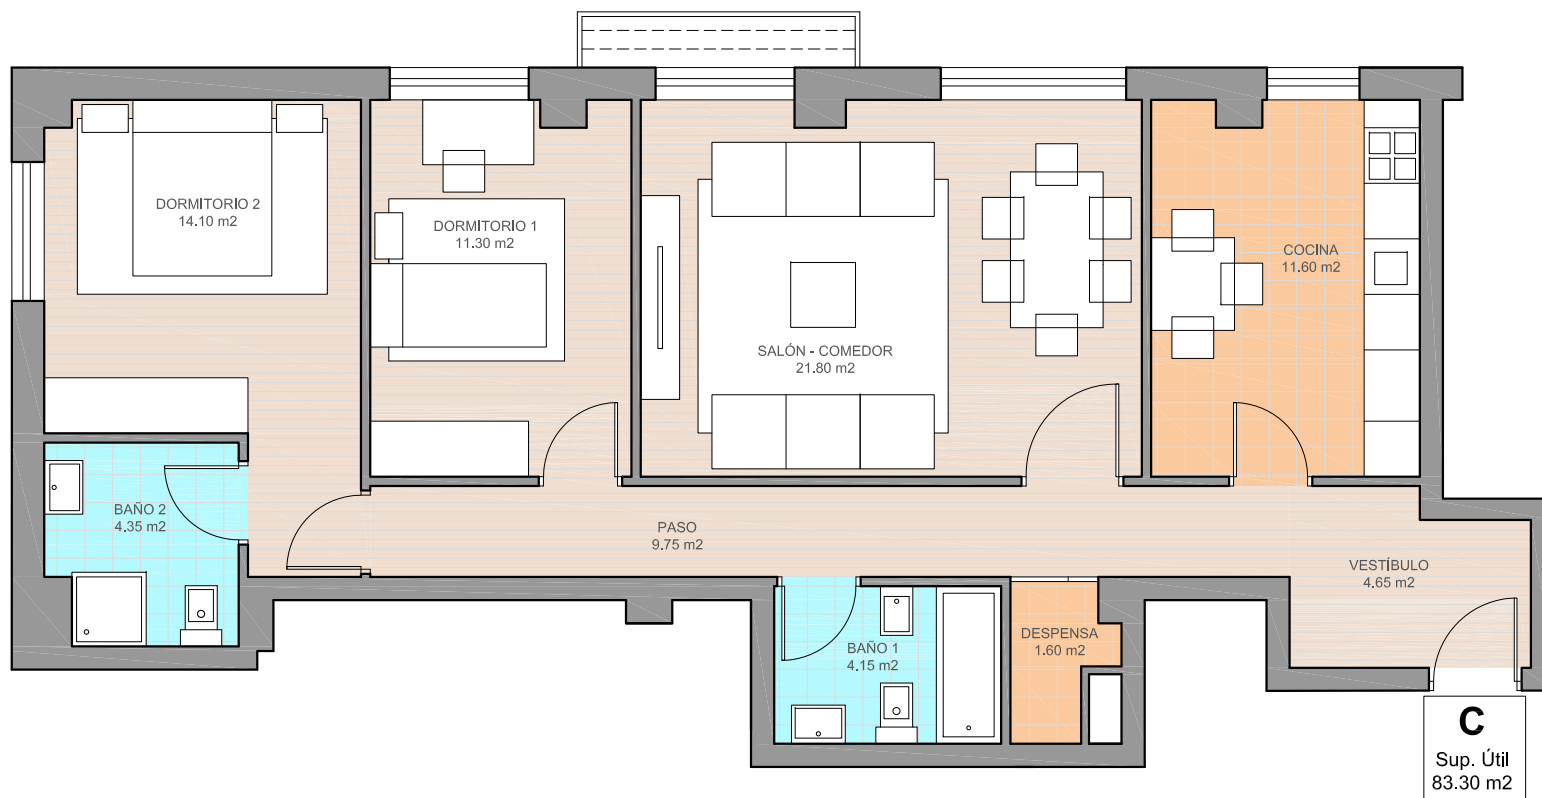

VIVIENDA TIPO C (2 DORMITORIOS)

VESTÍBULO	4.65 m2
COCINA	11.60 m2
SALÓN COMEDOR	21.80 m2
DESPENSA	1.60 m2
PASO	9.75 m2
BAÑO 1	4.15 m2
DORMITORIO 1	11.30 m2
DORMITORIO 2	14.10 m2
BAÑO 2	4.35 m2

SUP. ÚTIL TOTAL 83.30 m2

RESIDENCIAL
PASSIVHAUS
NÁJERA



VIVIENDAS DE CALIFICACIÓN
ENERGÉTICA A



DISEÑADO POR:
Zorzano Gonzalo Arquitectos



Información: 941 43 14 52

