


9 VIVIENDAS

de consumo de energía casi nulo bajo el estándar **Passivhaus**

LOCALES Y GARAJES.

NÁJERA

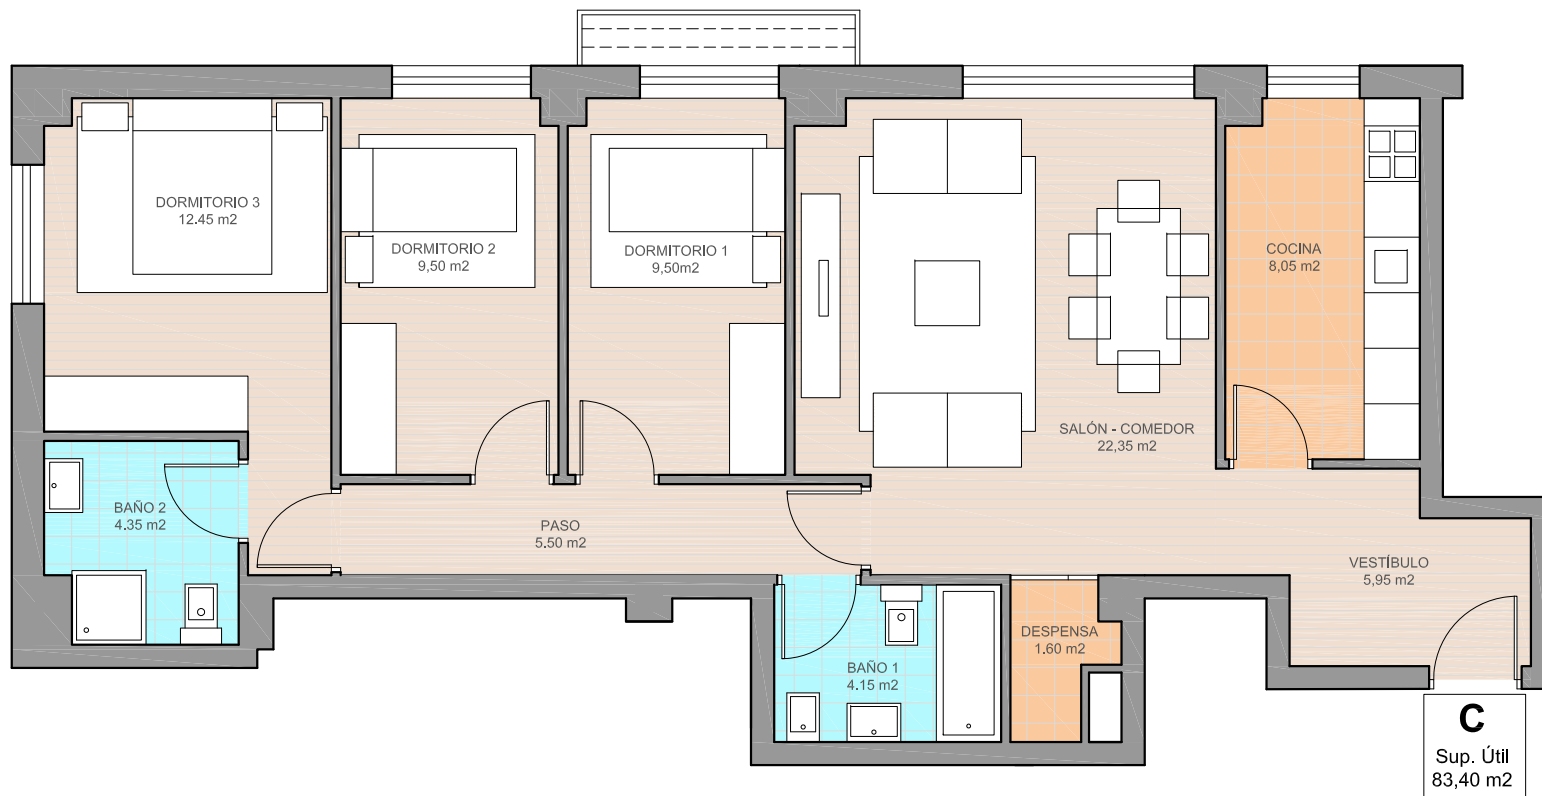

VIVIENDA TIPO C (3 DORMITORIOS)

VESTÍBULO	5.95 m ²
COCINA	8.05 m ²
SALÓN COMEDOR	22.35 m ²
DESPENSA	1.60 m ²
PASO	5.50 m ²
BAÑO 1	4.15 m ²
DORMITORIO 1	9.50 m ²
DORMITORIO 2	9.50 m ²
DORMITORIO 3	12.45 m ²
BAÑO 2	4.35 m ²

SUP. ÚTIL TOTAL 83.40 m²

RESIDENCIAL
PASSIVHAUS
NÁJERA



VIVIENDAS DE CALIFICACIÓN
ENERGÉTICA A



DISEÑADO POR:
Zorzano Gonzalo Arquitectos



Información: 941 43 14 52

